


Propriété de DENALI Invest Sàrl & JADE IMMOBILIER SA Parcelle 359 185 Rte de Cheseaux 8 - Sullens				
ENQUETE		FACADES OUEST ET NORD		
Construction d'un immeuble de 10 logements avec parking souterrain				321009
ECH: 1:200	A3	DESSIN: ES	220627_LA CROIX_Denali_Sullens_PR_321009.pln	305


■ existant □ démolir ■ construire

L'architecte
Marie-Eve Laurent

Le propriétaire
DENALI Invest Sàrl & JADE IMMOBILIER SA

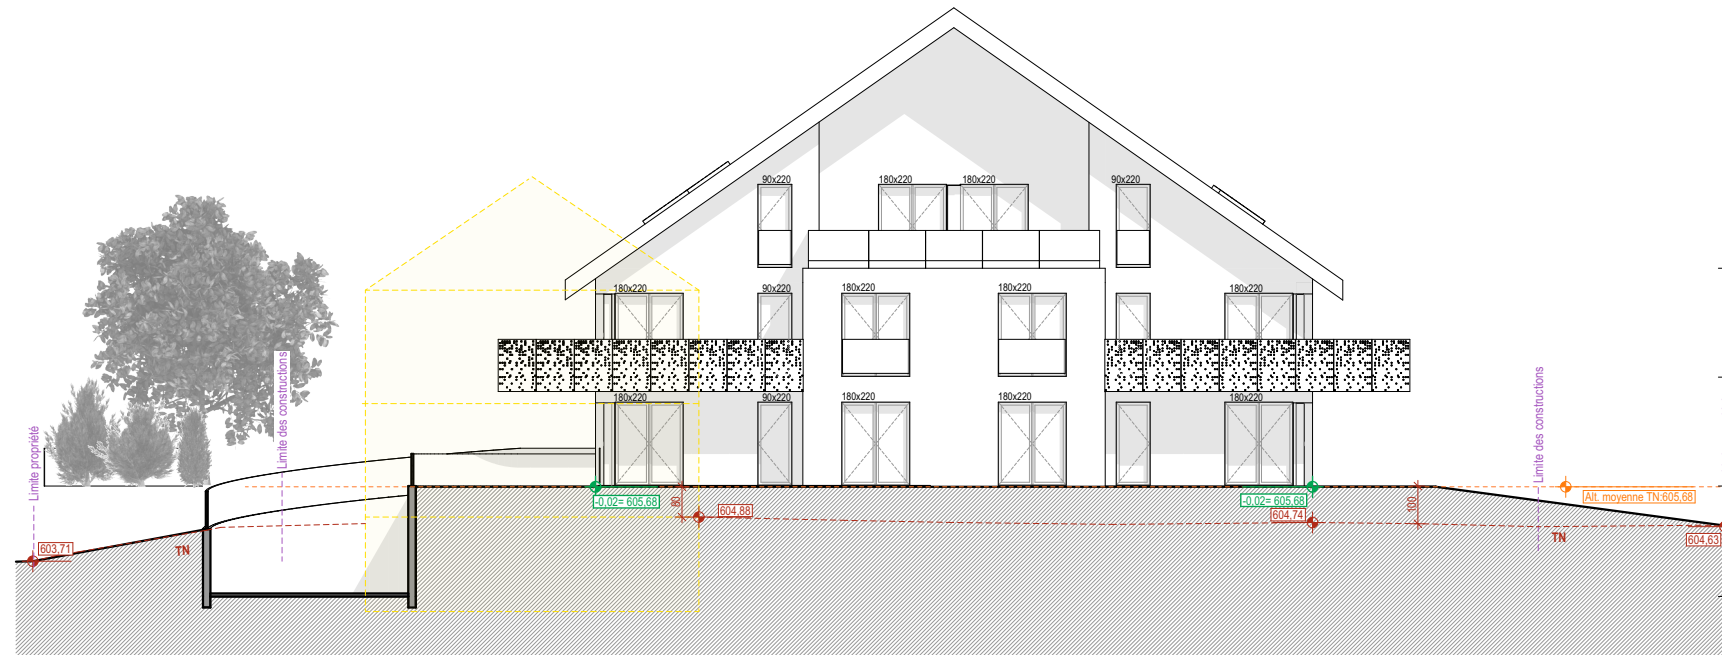

Façade Ouest
1:200

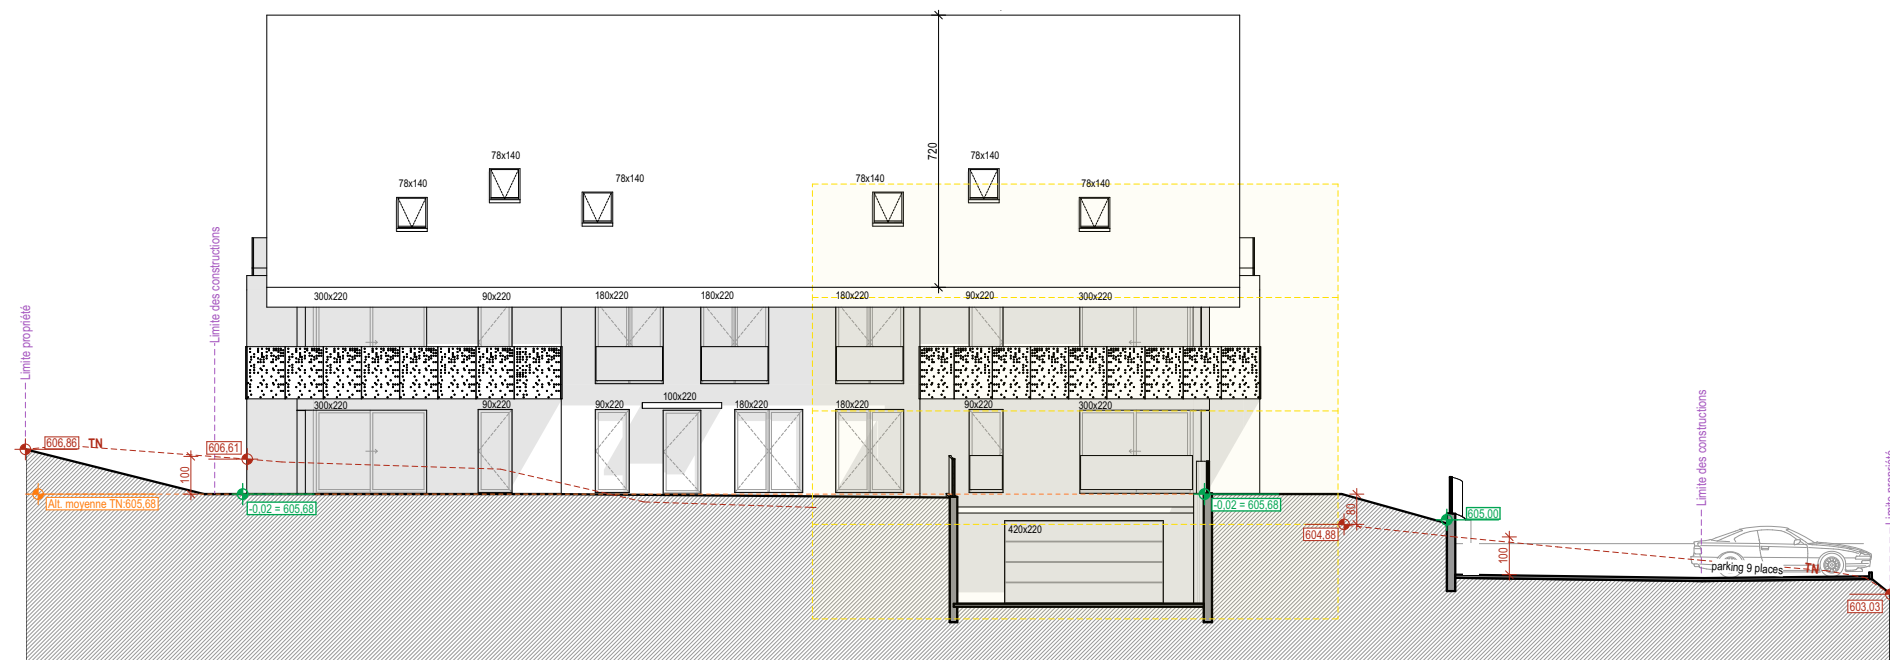

Façade Nord
1:200